


Glostrup syd for banen v8.0

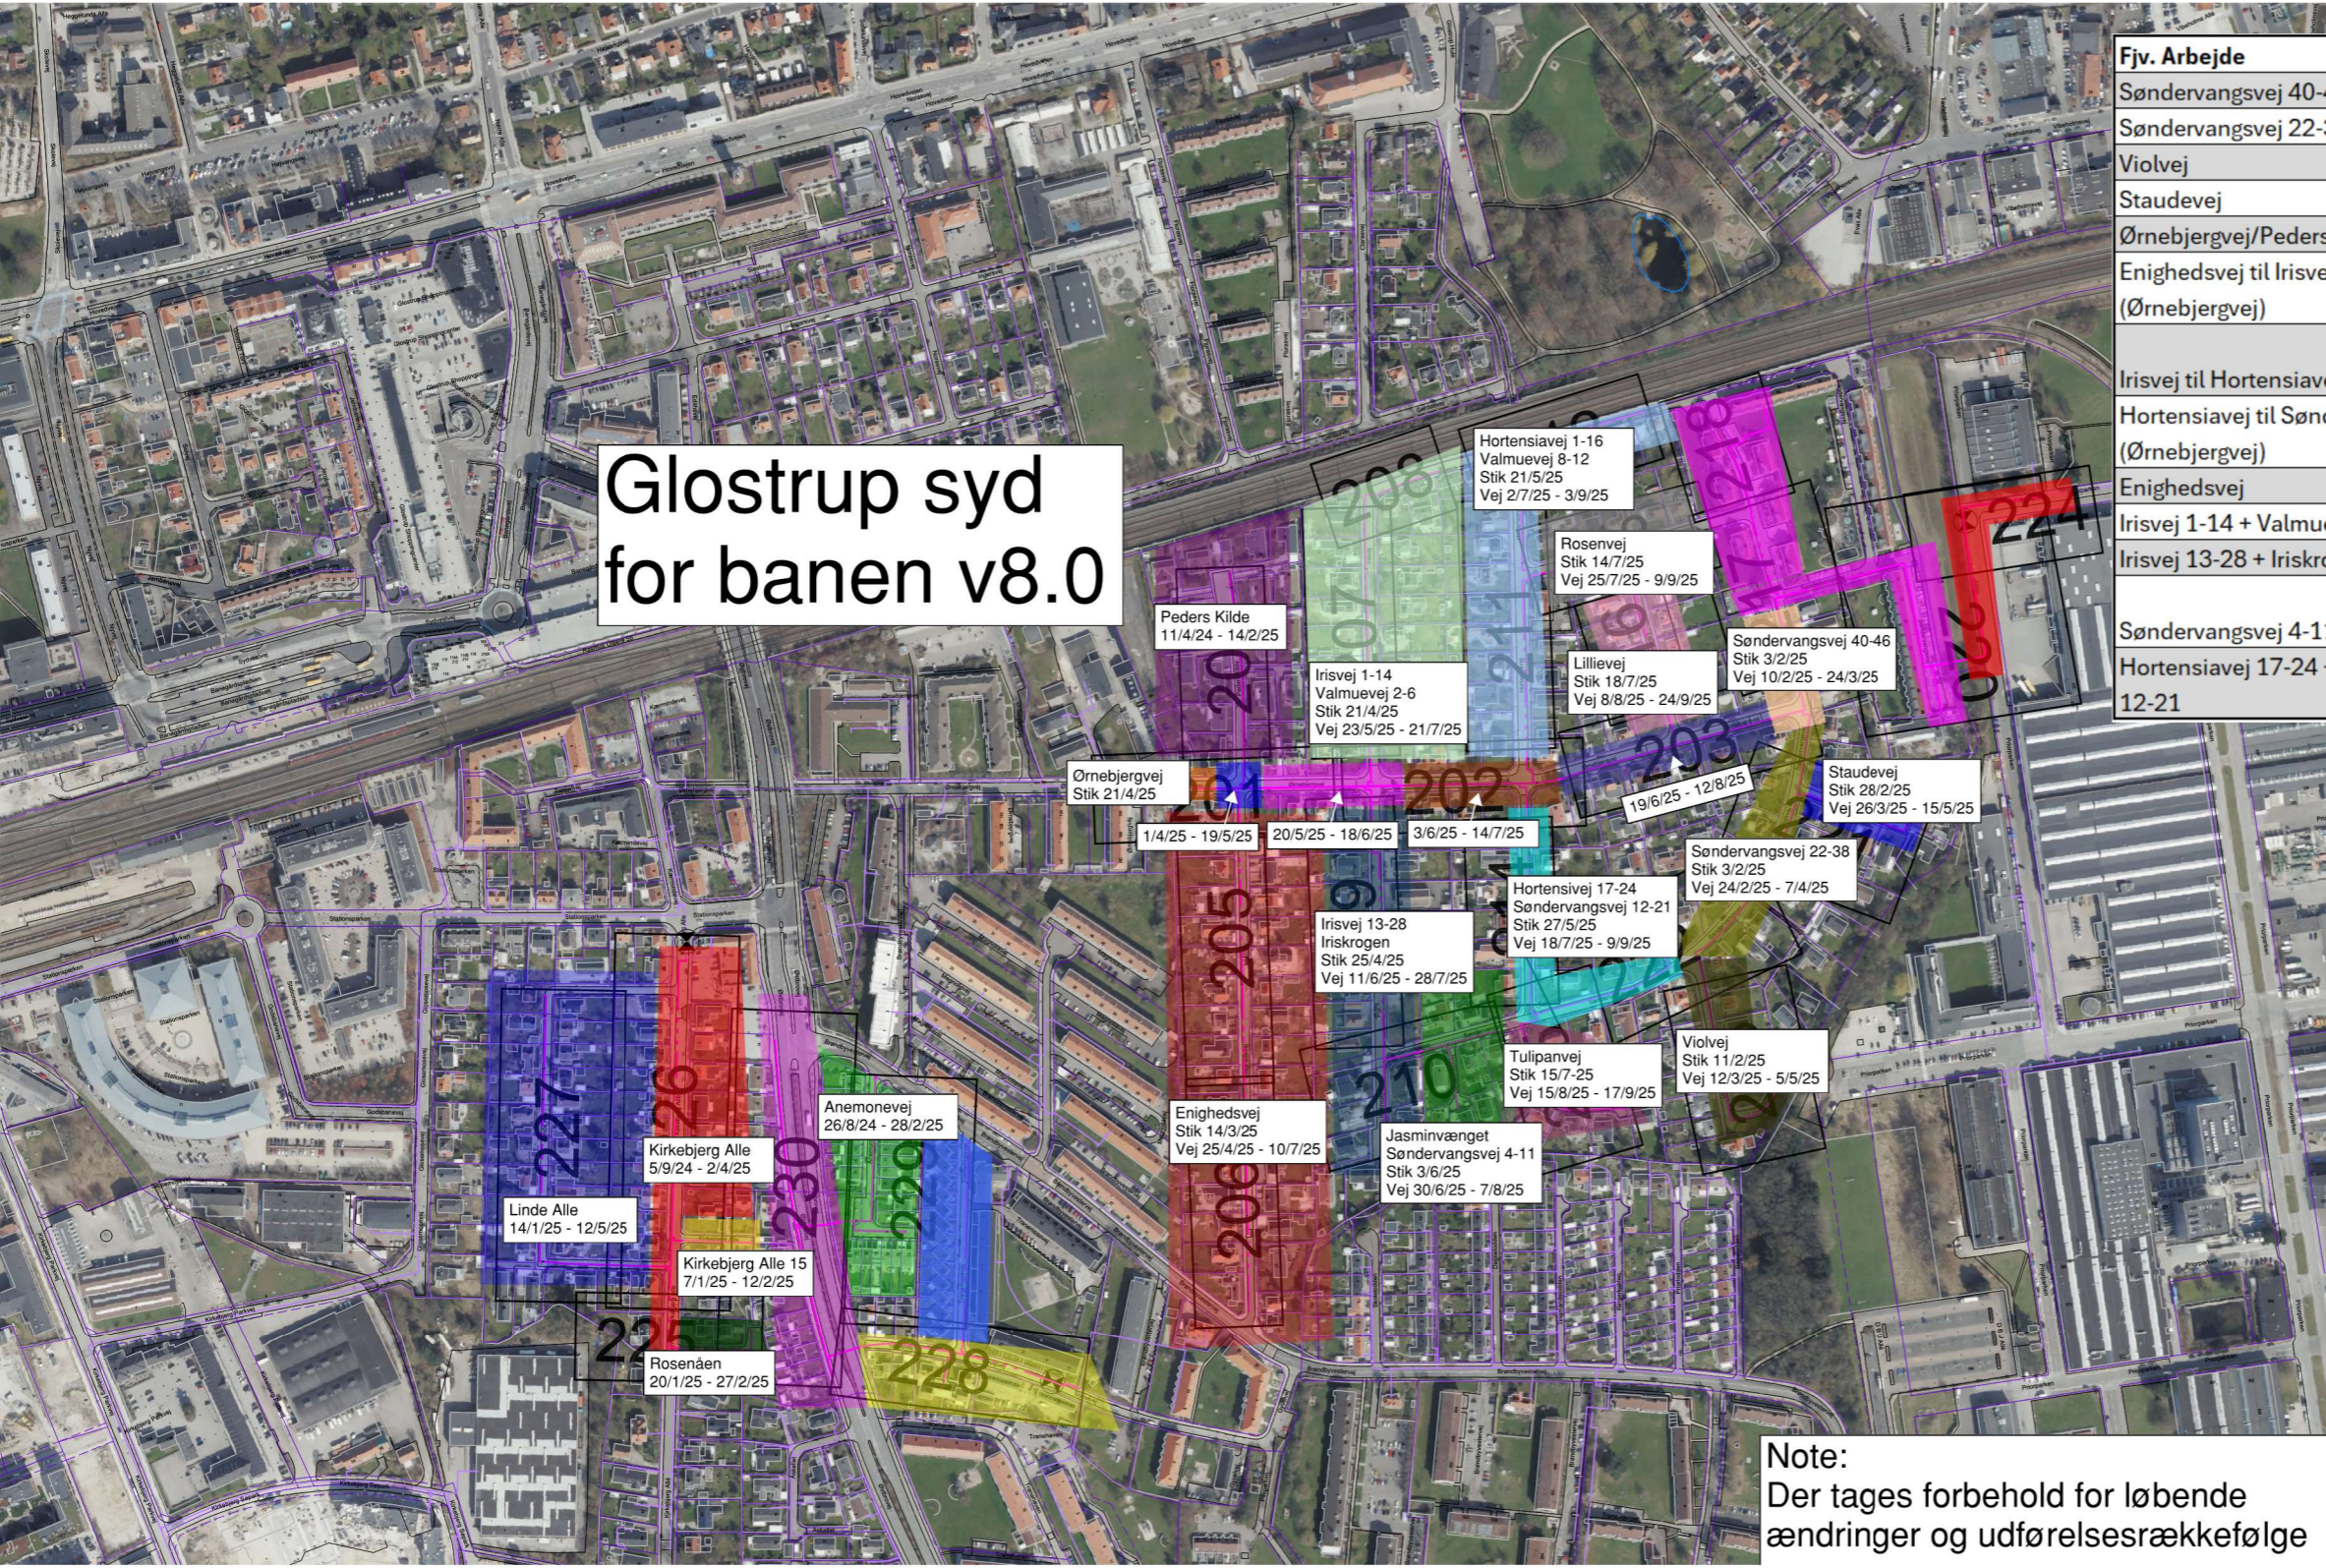

Fjv. Arbejde	Trafikafvikling via
Søndervangsvej 40-46	Rosenevej og Hortensiavej
Søndervangsvej 22-38	Rosenevej og Hortensiavej
Violvej	Søndervangsvej
Staudevej	Søndervangsvej
Ørnebjergvej/Peders kilde kryds	Lysreglering
Enighedsvej til Irisvej inkl. Kryds (Ørnebjergvej)	Lysreglering
Irisvej til Hortensiavej (Ørnebjergvej)	Irisvej og Søndervangsvej/Rosenevej
Hortensiavej til Søndervangsvej (Ørnebjergvej)	Irisvej og Søndervangsvej/Rosenevej
Enighedsvej	Brøndbyvestervej og Ørnebjergvej
Irisvej 1-14 + Valmuevej 2-6	Hortensiavej og Valmuevej
Irisvej 13-28 + Iriskrogen	Søndervangsvej og Rosenevej
Søndervangsvej 4-11 +Jasminvænget	Søndervangsvej og Rosenevej
Hortensiavej 17-24 + Søndervangsvej 12-21	Ørnebjergvej

A227145-009-100

- Fjernvarme
- Eksisterende fjernvarme
- Ventil



Note:
Der tages forbehold for løbende ændringer og udførelsesrækkefølge

VER.	DATE	BEMERKNINGER	BJKJ	ZEKU	ZEKU
2.0	04.03.2024	Trækændringer indført, tegningsramme 220 tilpasset			

Brøndby Fjernvarme A.m.b.a		Brøndby Fjernvarme
Glostrup - Syd for jernbanen		Kirkebjerg Alle 92 A
Oversigtsplan		2605 Brøndby
PROJEKTR.	A227145	
TEGN./UDARB.	LBSL / LBSL	
KONTROLLERET	TMM	
GOOKENDT	TMM	
MÅL	1:2500	
DATO	07.10.2022	
DOKUMENTNR.	A227145-009-100	VERSION
		2.0



COWI A/S
Jens Chr. Skous Vej 9
8000 Aarhus C
Danmark

Tlf +45 56 40 00 00
Fax +45 56 40 99 99
www.cowi.dk