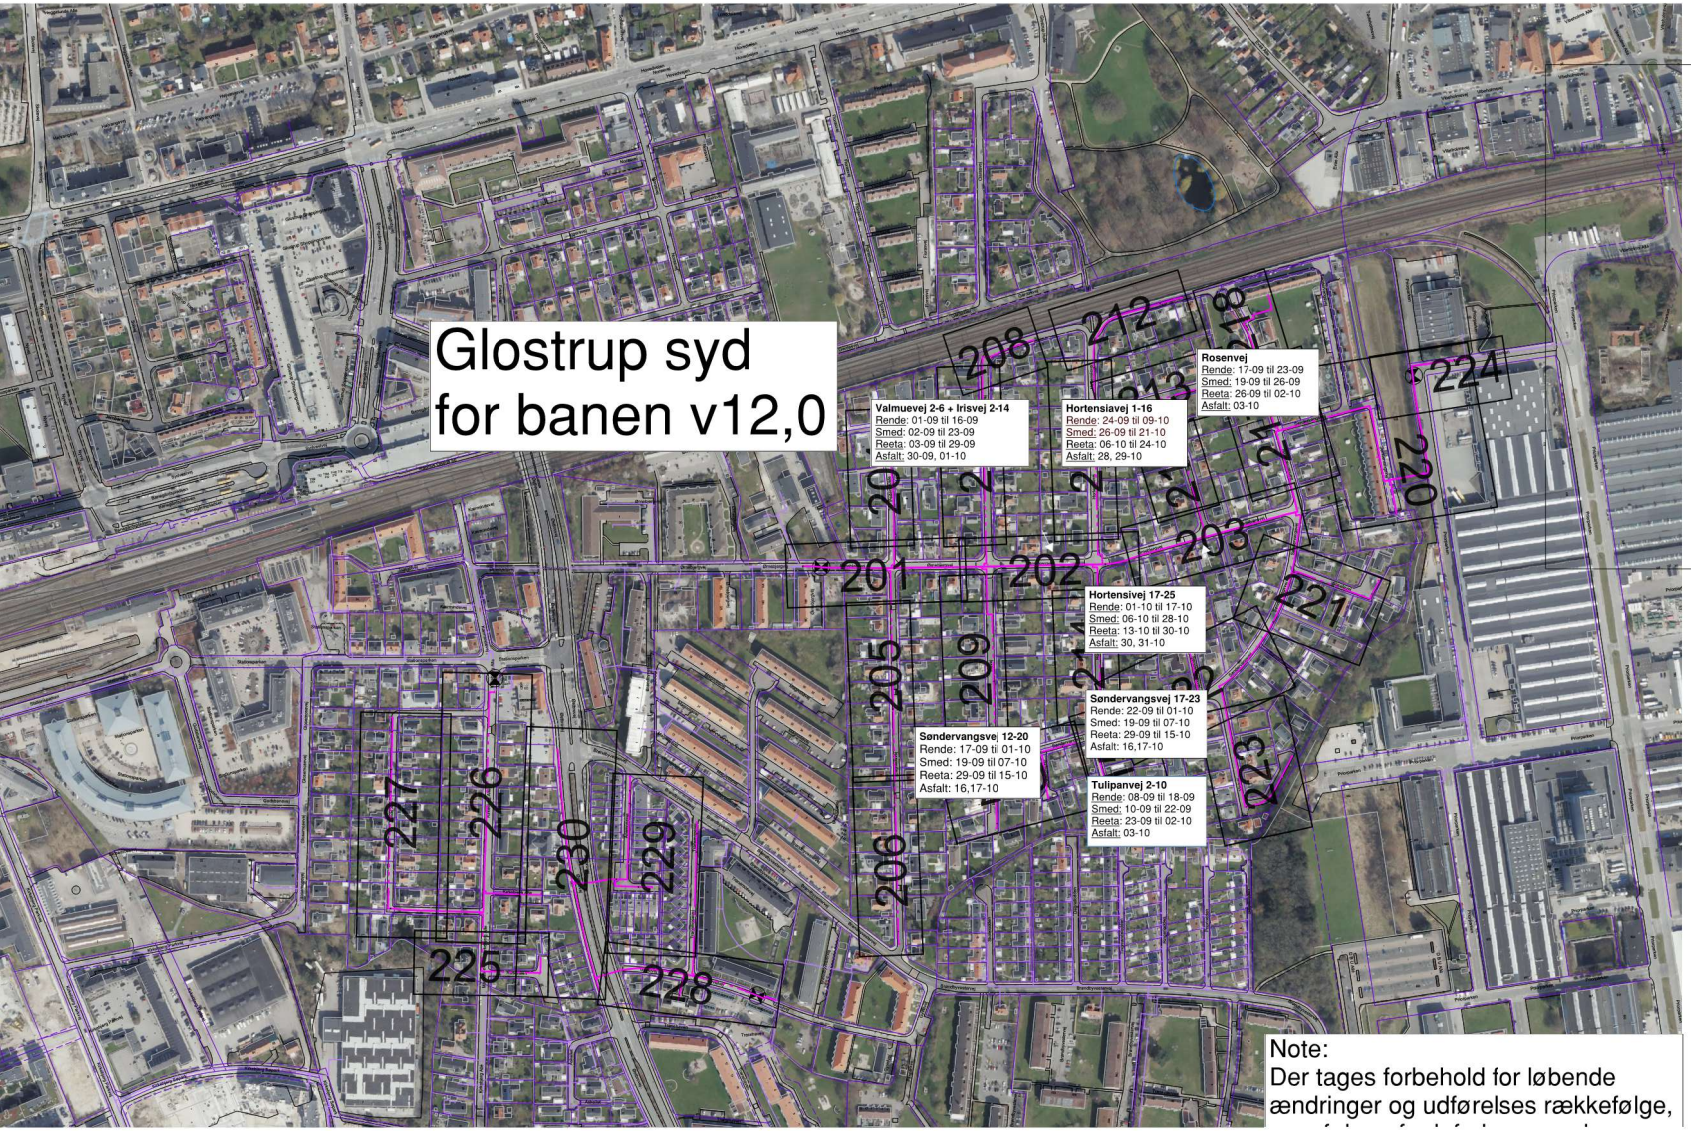

A227145-009-100

Fjernvarme

Eksisterende fjernvarme

Ventil

Målestok 1:2500

0 25 50 75 100 125 150 175 200 225 250m

N

VER.	DATO	BEMÆRKNINGER	TEGN./UDARB.	KONTROL.	GODKENDT
2.0	04.03.2024	Tracéændringer indført, tegningsramme 220 tilpasset	BJKJ	ZEKU	ZEKU

Brøndby Fjernvarme A.m.b.a

Glostrup - Syd for jernbanen

Oversigtsplan

Brøndby Fjernvarme
Kirkebjerg Alle 92 A
2605 Brøndby

PROJEKTNR.	A227145
TEGN./UDARB.	LBSL / LBSL
KONTROLLERET	TMM
GODKENDT	TMM
MÅL	1:2500
DATO	07.10.2022
DOKUMENTNR.	A227145-009-100
VERSION	2.0

BEMÆRKNINGER

COWI

COWI A/S
Jens Chr. Skous Vej 9
8000 Aarhus C
Danmark

TlF +45 56 40 00 00
Fax +45 56 40 99 99
www.cowi.dk

BJKJ Ron, 4 Mar 2024 16:02:37 C:\pwwork\dkbypw2\cowi_bjkj\d0859221\Overviewdrawings - Glostrup syd for banen.dwg

Note:
Der tages forbehold for løbende ændringer og udførelses rækkefølge,